


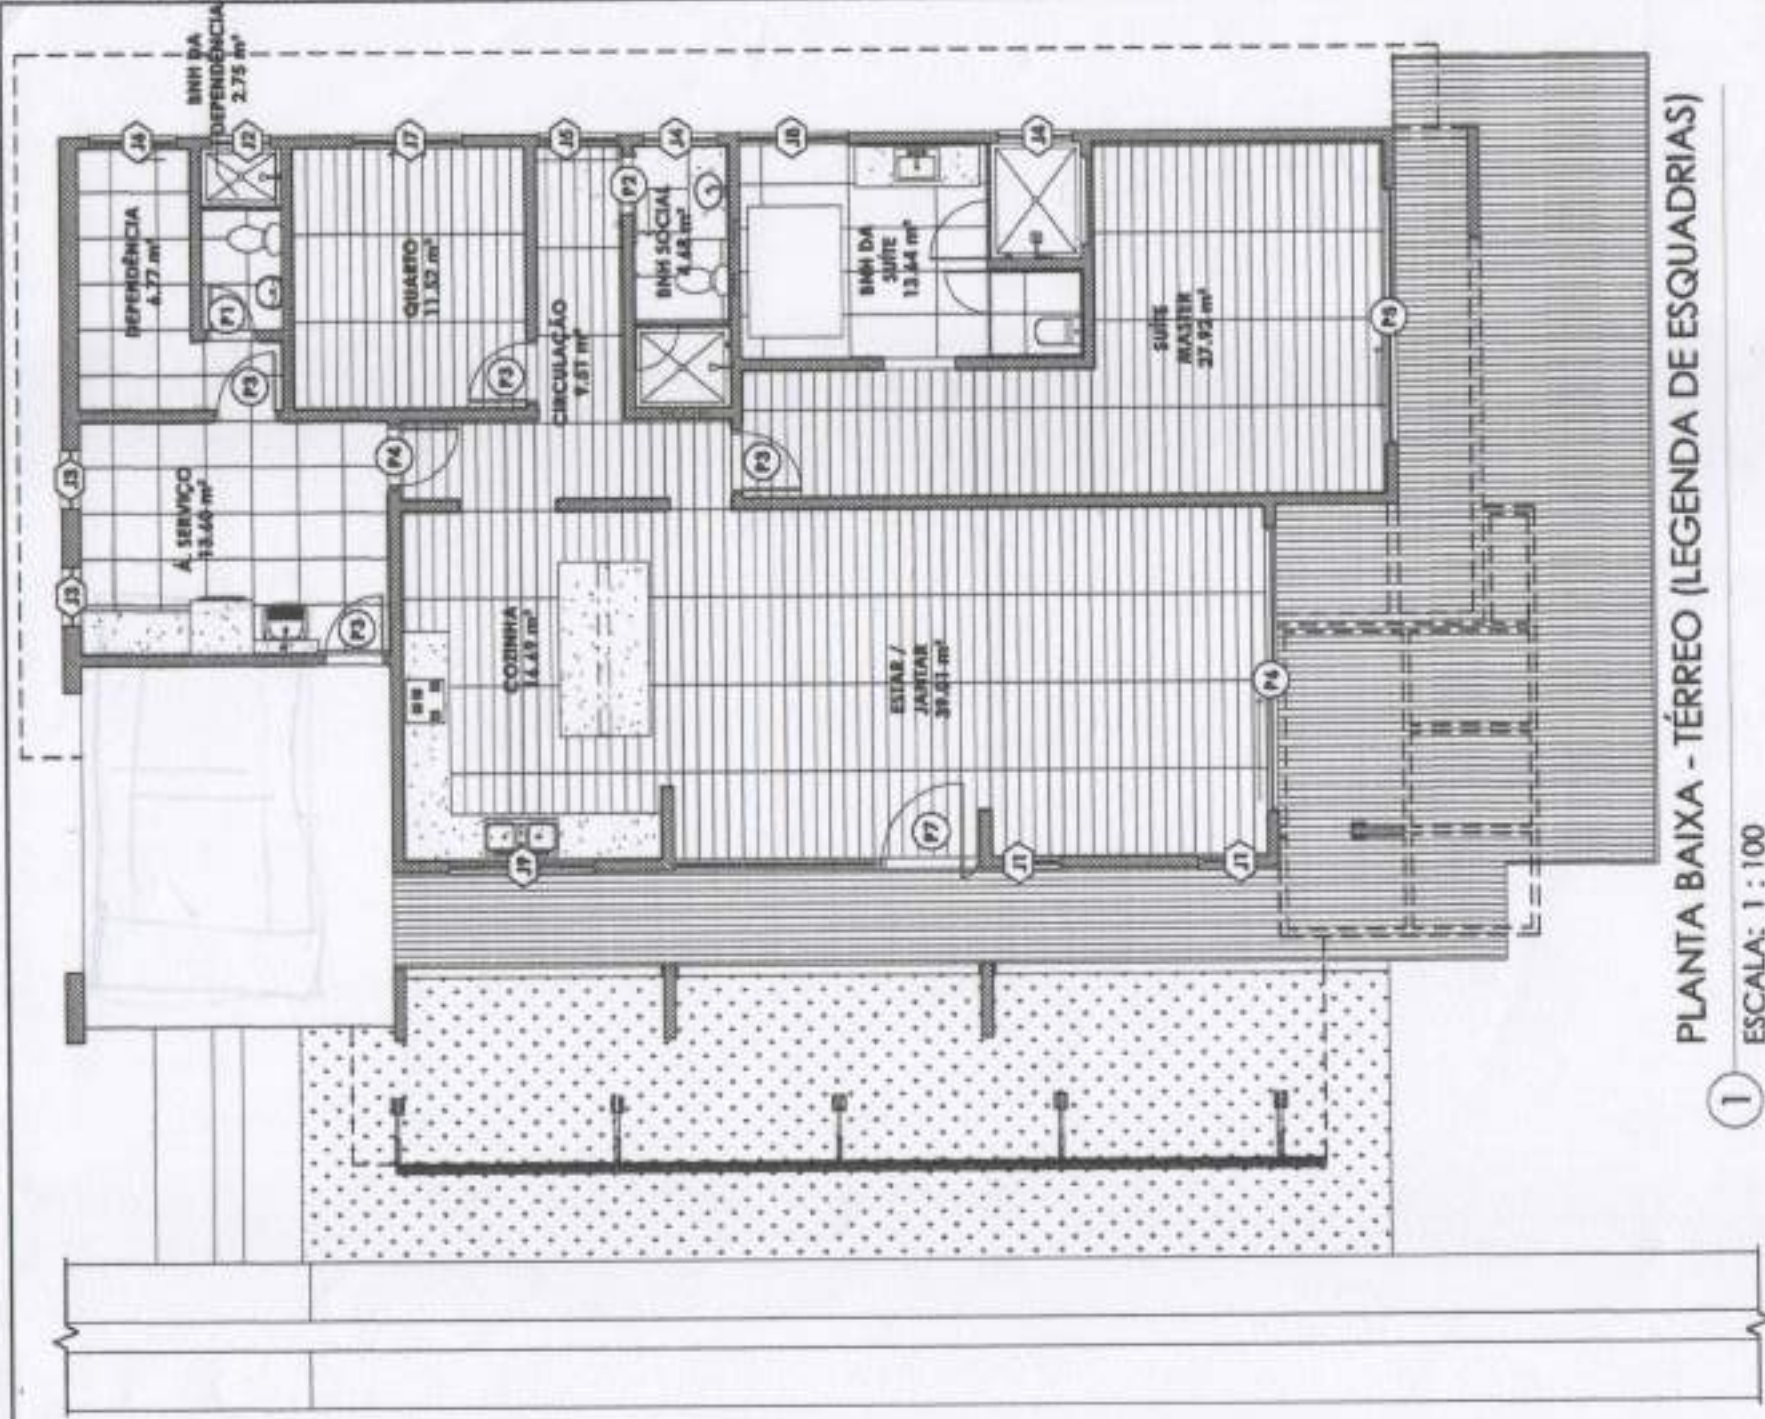

xDecem
arquitetura

www.decem.com.br
17412452-1417

PRANCHAS DO
PROJETO EXECUTIVO

Cliente:
SONIA & MARCIO

Tipo:
Projeto Residencial Unifamiliar

Endereço:
CECÍLIA LEAL ALVES, 425, VALE VERDE I
27600-000


Título da Desenho:
PLANTA BAIXA - TÉRREO (LEGENDA DE
ESQUADRIAS)

Nº do Projeto: 0003

Data: 15/06/2016

Autor: CMCB

01/01

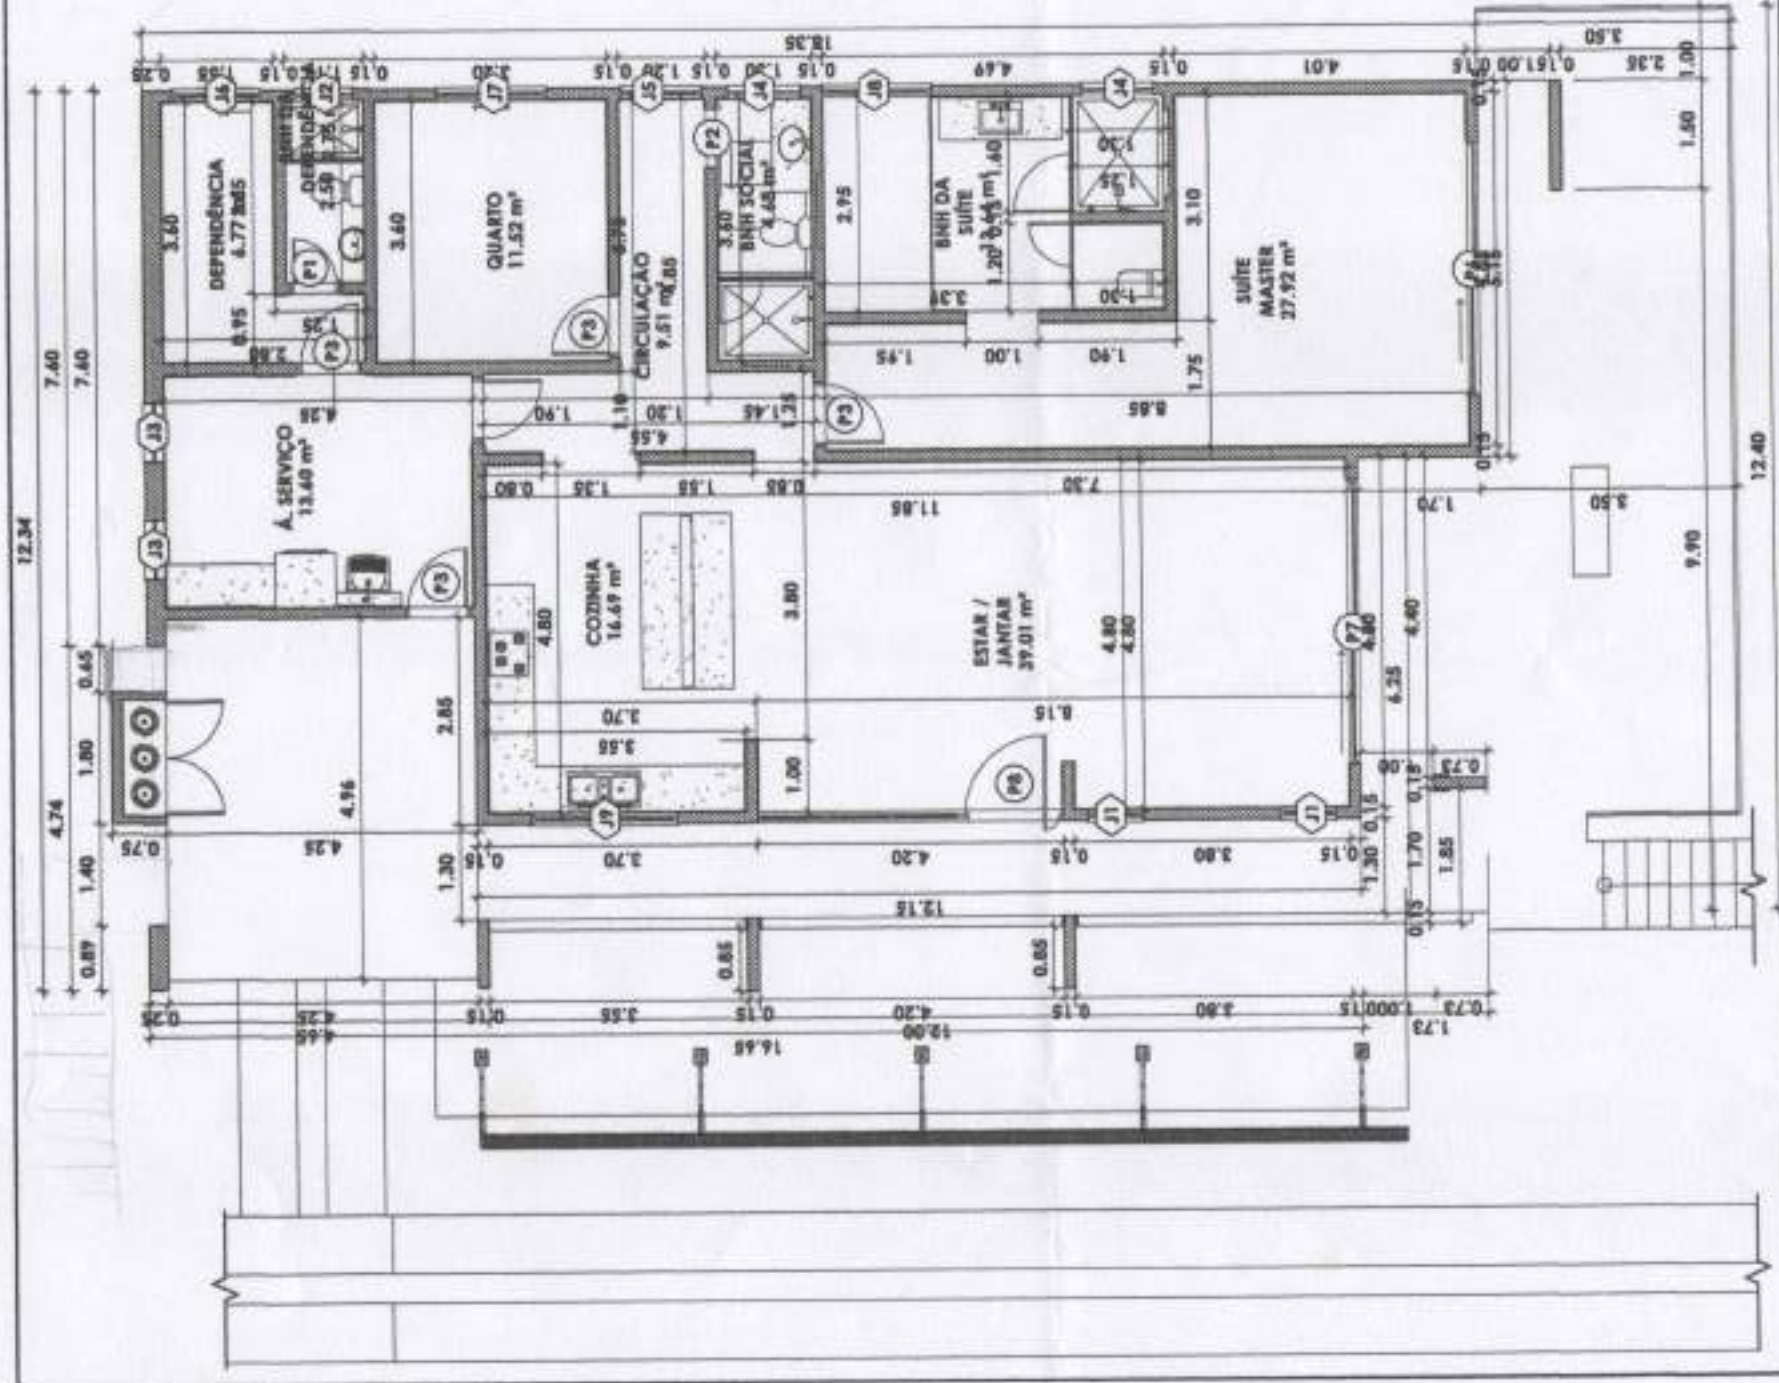

ESTUDO PRELIMINAR-OPÇÃO 5
PLANTA BAIXA TÉRREO - LAYOUT

01/01

X = 183,63 m²




MARCIO E SONIA


PROJETO RESIDENCIAL

PROJETO ARQUITETÔNICO ESTUDO PRELIMINAR- DESENHO 01- 25/09/2015

DECEM
arquitetura

AV. NILO PEÇANHA 984, CENTRO
VALENÇA - RJ, CEP: 27.800-000, Tel: (24) 2452-1617
decem.arquiteto@gmail.com

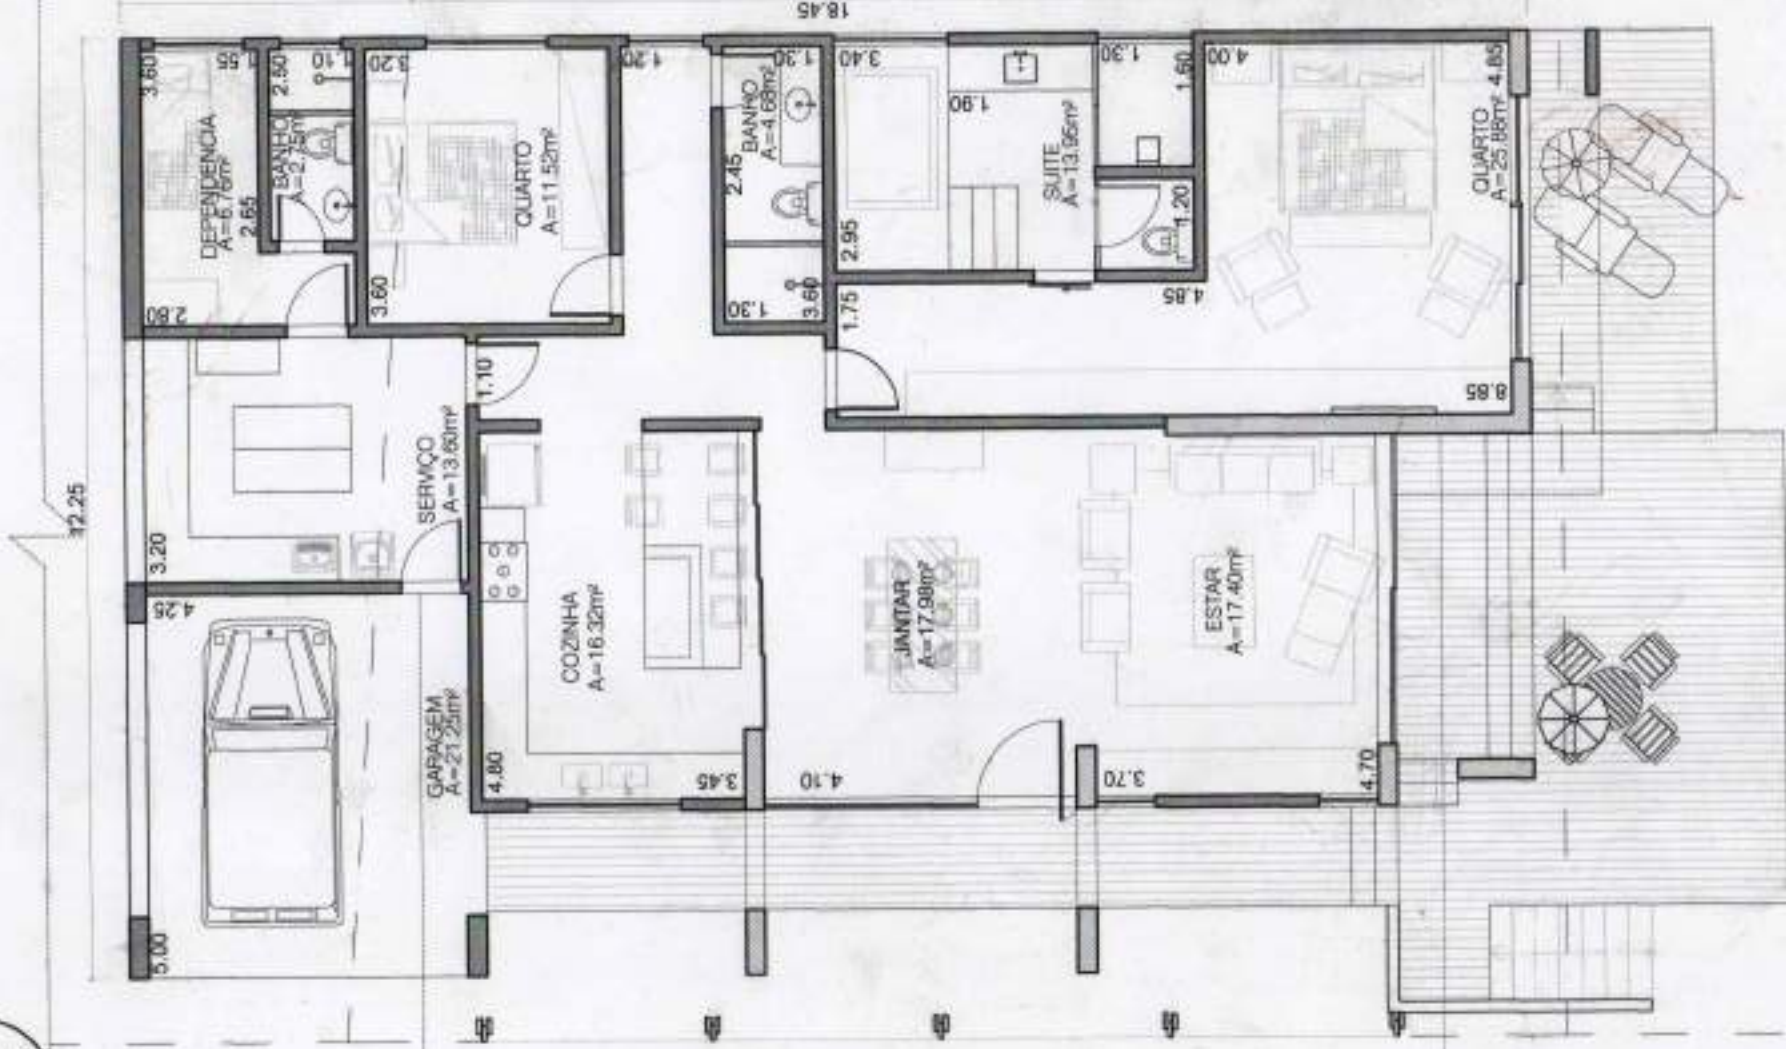

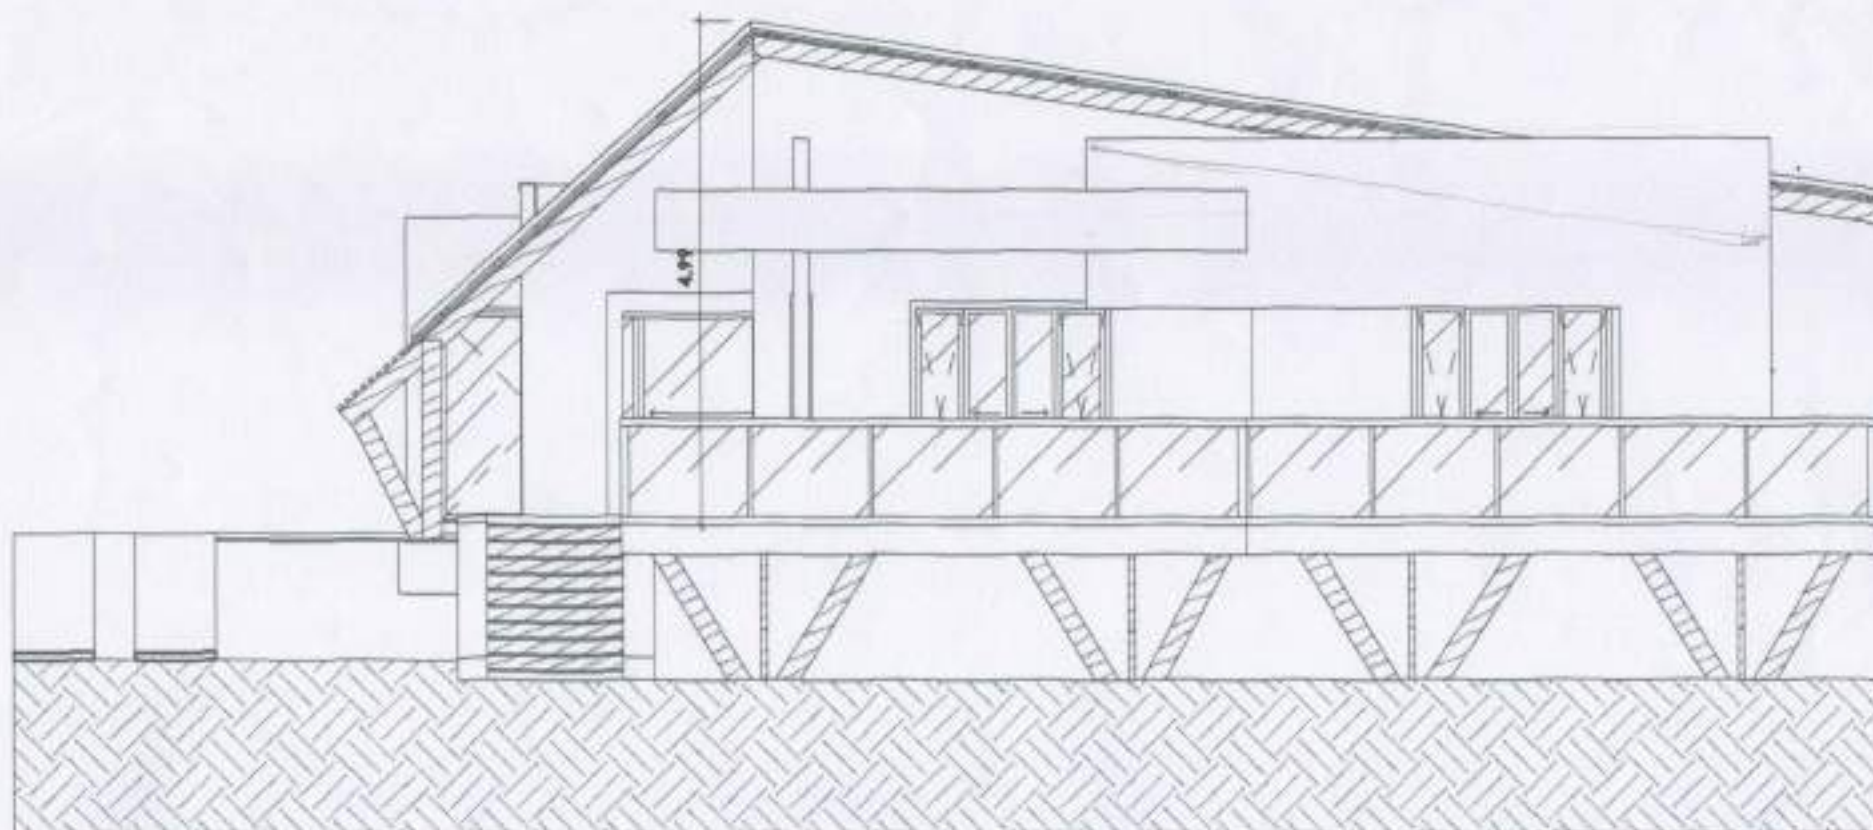

FACHADA

1

ESCALA: 1 : 75

XDecem
arquitetura

www.decem.com.br
2452-1617

SONIA E MARCIO

Projeto Residencial
Unifamiliar

FACHADA

Nº do Projeto: 0009


Data: 11/04/2016

Projetado por: CMCB

Desenhado por: IERC

01/01


Escala: 1 : 75

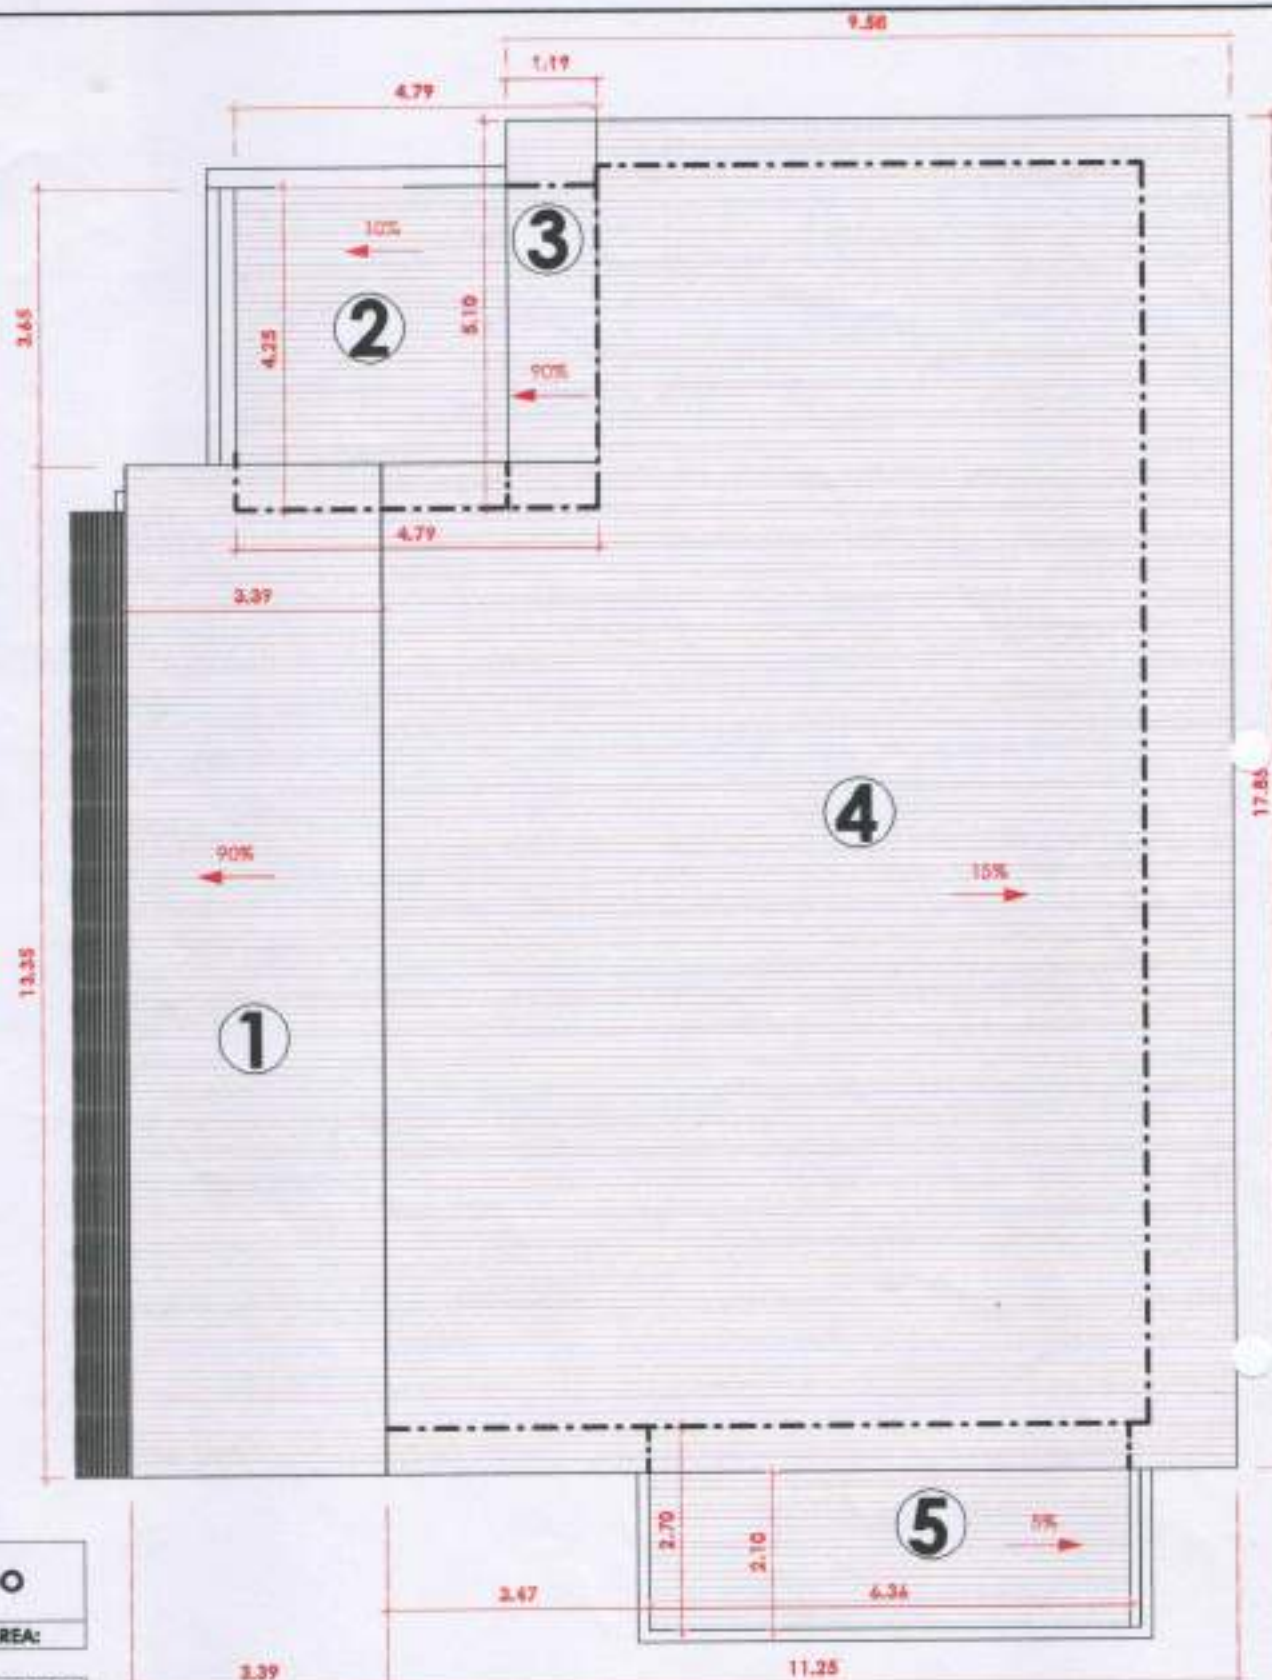


TELHADO	
CÓD:	ÁREA:


1	60.74 m²
2	20.46 m²
3	8.15 m²
4	189.98 m²
5	17.21 m²

PLANTA DE TELHADO
1
ESCALA: 1 : 100

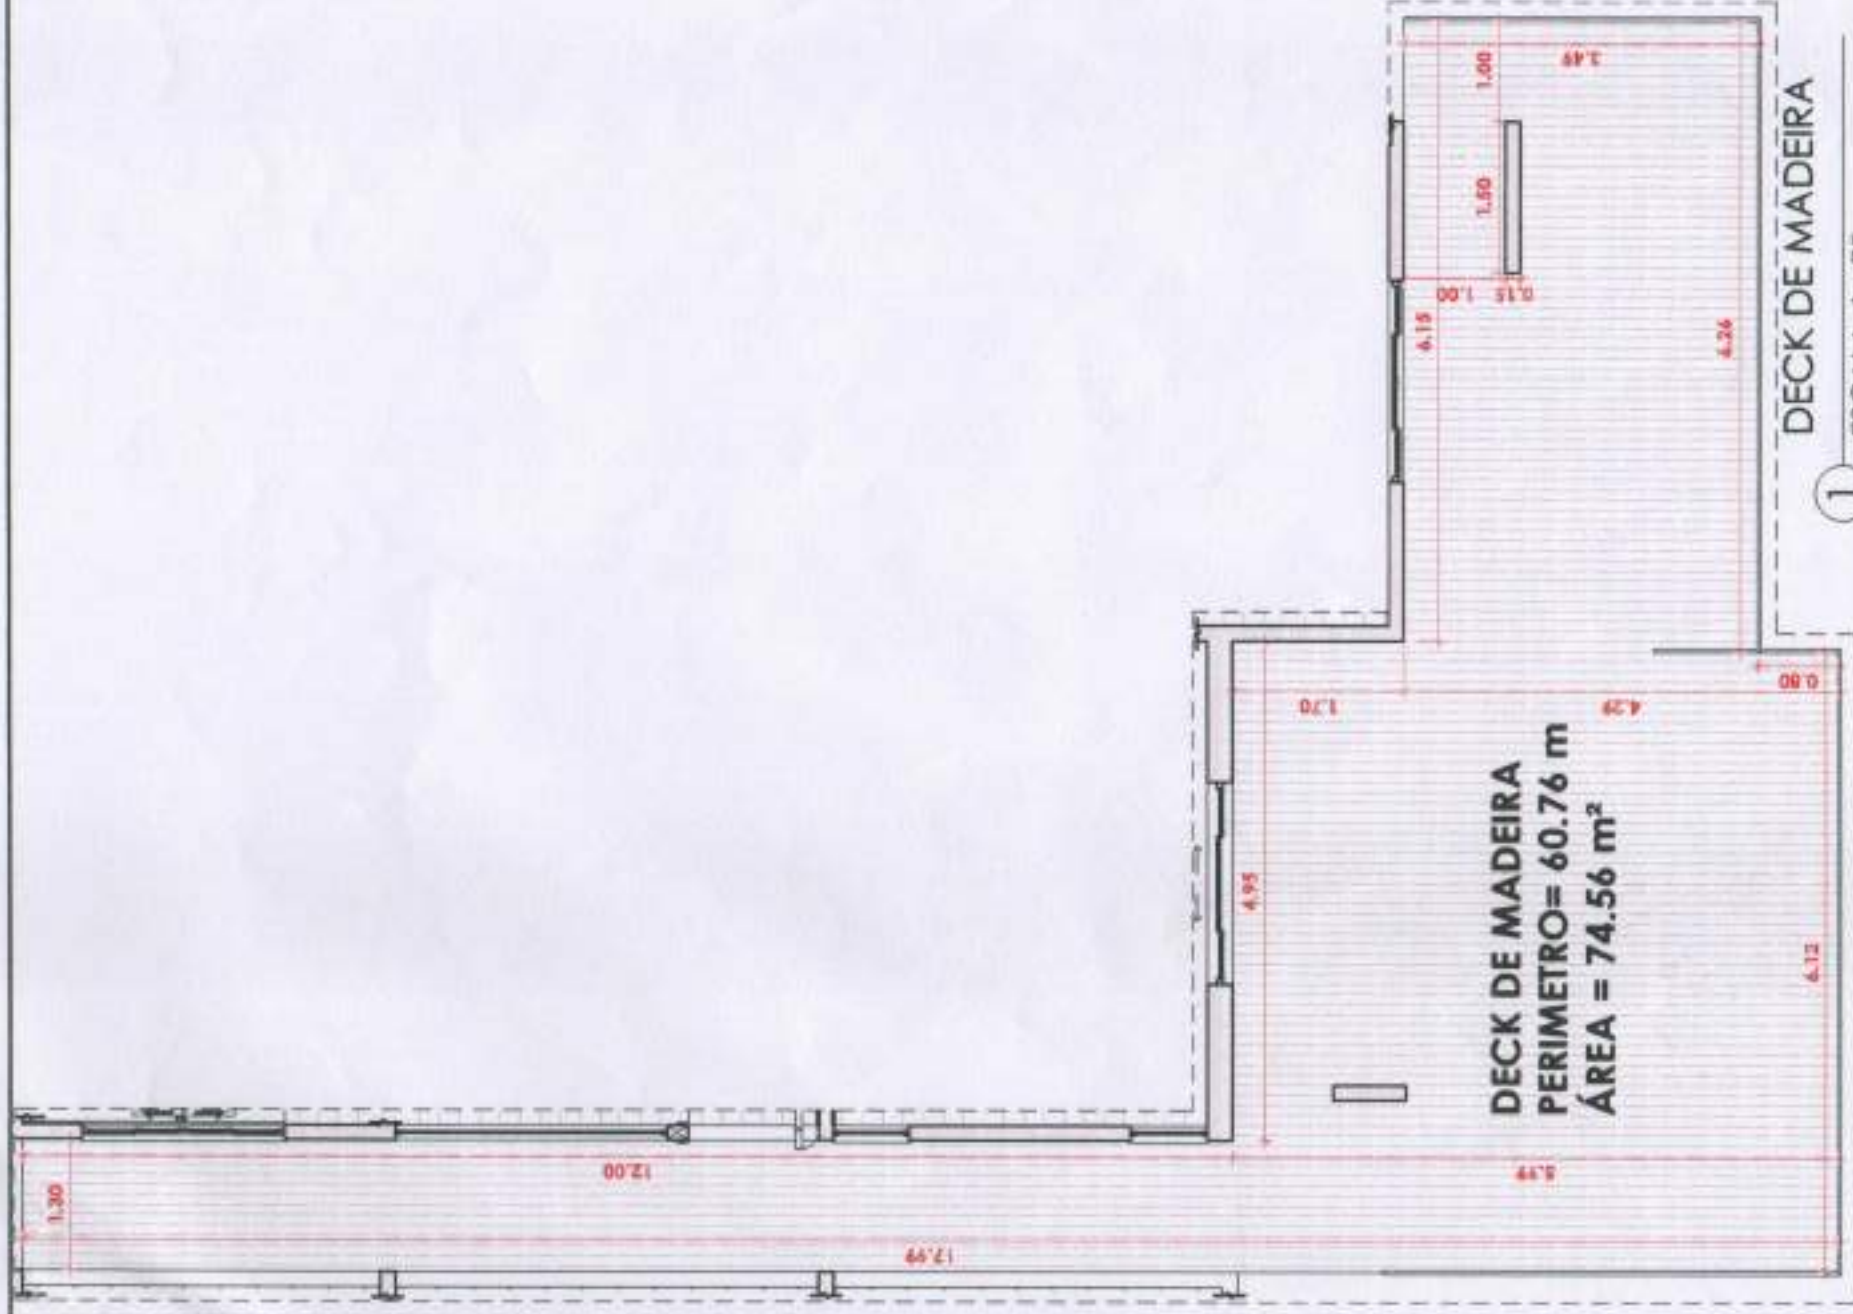


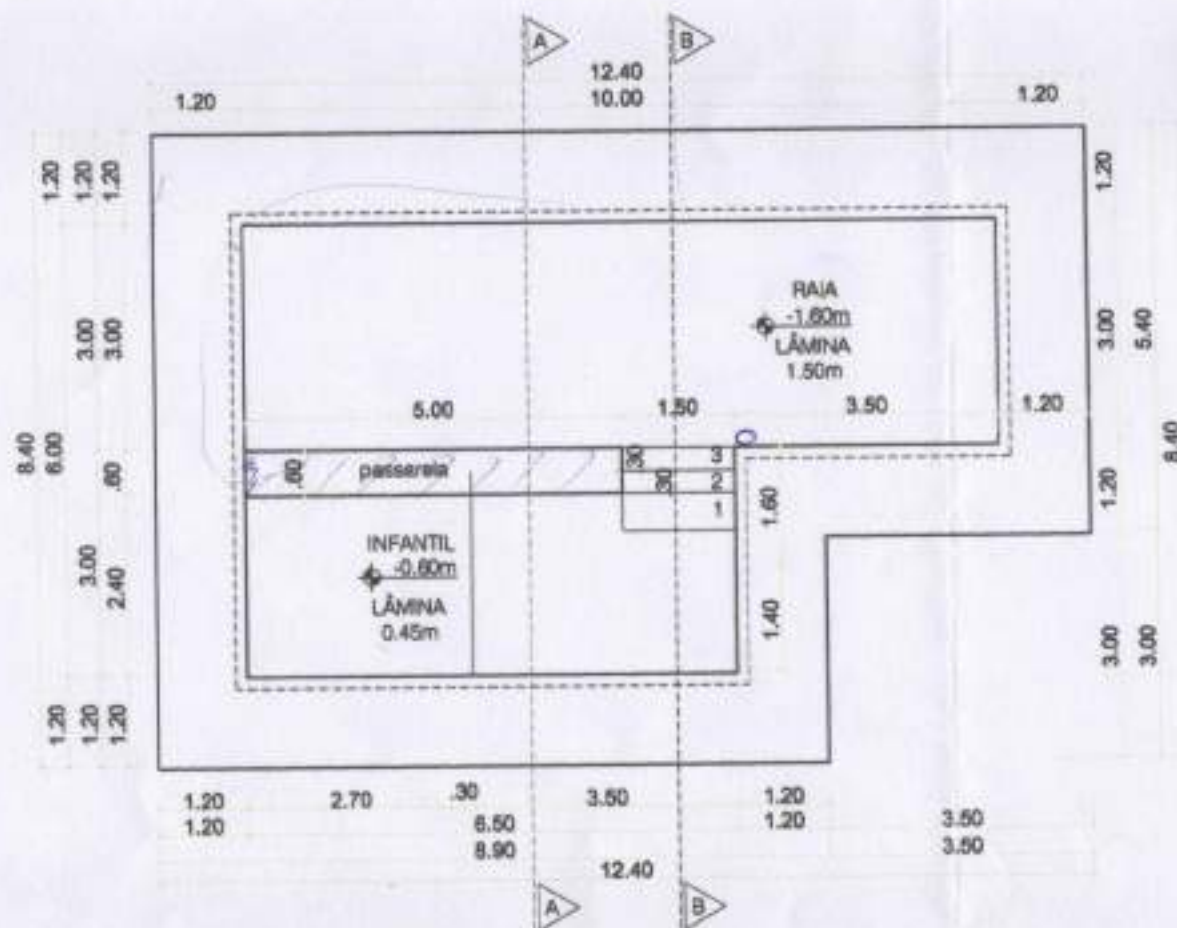

PLANTA BAIXA PISCINA
ESCALA: 1/100 A=49.50m²

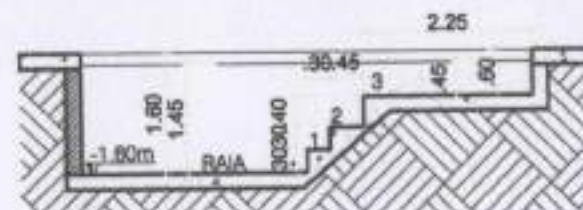

CORTE AA
ESCALA: 1/100

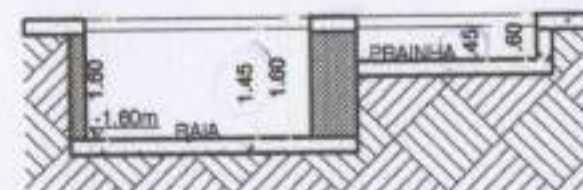

CORTE BB
ESCALA: 1/100

MARCIO E SONIA

PROJETO RESIDENCIAL

PROJETO ARQUITETÔNICO ESTUDO PRELIMINAR- DESENHO 01- 25/09/2015

DECEM
arquitetura

AV NILO PEÇANHA 984, CENTRO
VALENÇA - RJ, CEP: 27.600-000. Tel: (24) 2462-1817
decem.arquitetura@gmail.com

DECEM ARQUITETURA

End: Av Nilo Peçanha, 984, Centro, Valença/RJ

Tel: 24-2452-1617

Cliente: Márcio e Sonia

Data: 29/04/2016

Materiais Por Ambientes

Ambiente	Material	m²	Peças	ml
BNH DA DEPENDÊNCIA	VILAGRES VIVACE 603 CONCRETO 60x60	2,75		
	PORTOBELLO GLACIER WHITE 30x60	14,63		
BNH SOCIAL	PORTOBELLO TRAVERTINO NAVONA BIANCO 60x120 RAT NE	19,05		
	PORTOBELLO TRAVERTINO NAVONA BIANCO 15x120 RAT NE	0,72	4	4,3
	PASTILHA - A RESOLVER	2,36		
DEPENDÊNCIA	VILAGRES VIVACE 603 CONCRETO 60x60	7,91		
ESTAR / JANTAR, COZINHA & CIRCULAÇÃO	PORTOBELLO ECODIVERSA IMBUÍA CLARO	62,97		
	PASTILHA - A RESOLVER	1,01		
QUARTO	PORTOBELLO ECODIVERSA IMBUÍA CLARO	11,52		
SUÍTE / BNH	PORTOBELLO TRAVERTINO NAVONA BIANCO 60x120 RAT NE	40,48		
	PORTOBELLO TRAVERTINO NAVONA BIANCO 15x120 RAT NE	0,72	4	4,28
	VILAGRES VIVACE 248 24,5 x 100	7,98		
	PASTILHA - A RESOLVER	1,95		
SUÍTE MASTER	PORTOBELLO ECODIVERSA IMBUÍA CLARO	27,92		
Á. SERVIÇO	VILAGRES VIVACE 603 CONCRETO 60x60	12,03		
	PORTOBELLO GLACIER WHITE 30x60	5,4		
PAREDES EXTERNAS	ELIANE PROJETA COTTO	38,00		

OBS: OS MATERIAIS ESTÃO COM QUANTIDADE EXATA, SEM O ACRESCIMO DE 10% PARA PERDA E RESERVA

Total de Materiais

	Material	m²	Peças	ml
REVESTIMENTO	VILAGRES VIVACE 603 CONCRETO 60x60	25,0		
	VILAGRES / VIVACE 24054-24,5x100	9,2		
	PORTOBELLO GLACIER WHITE 30x60	23,0		
	PORTOBELLO TRAVERTINO NAVONA BIANCO 60x120 RAT NE	65,5		
	PORTOBELLO TRAVERTINO NAVONA BIANCO 15x120 RAT NE	1,7	9	9,867
	PORTOBELLO ECODIVERSA IMBUÍA CLARO	117,8		
	PASTILHAS - 3 ambientes - a resolver	5,9		
	ELIANE PROJETA COTTO	41,80		

OBS: Total de Materiais acrescido com 10% dos recortes de perda

	Material	UNID
LOUÇAS	VASO COM CAIXA ACOPLADA INCEPA BOSS	2
	CUBA PROVARE INCEPA 40X54	1

