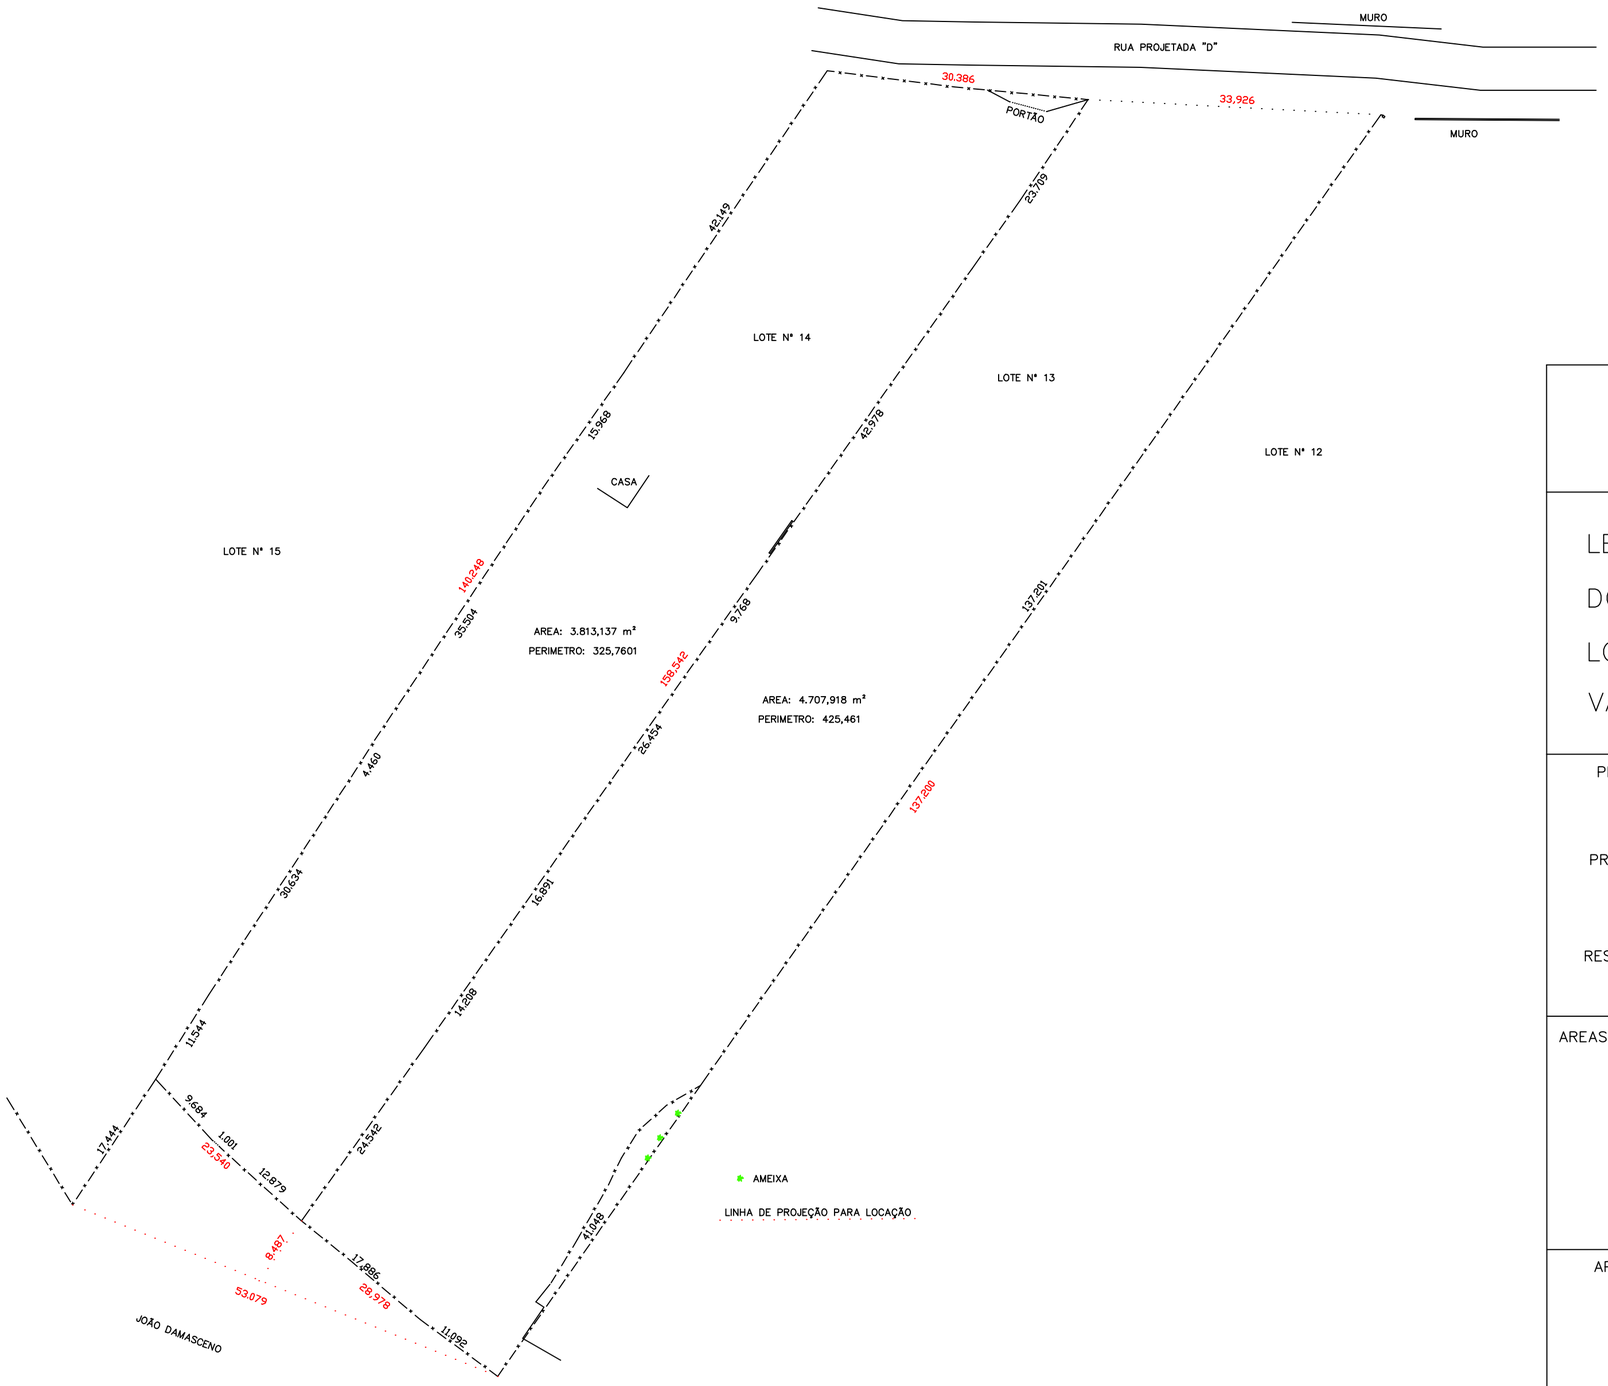

N

LEVANTAMENTO TOPOGRAFICO	PRANCHA UNICA

LEVANTAMENTO TOPOGRAFICO PLANIMETRICO DO LOTE NUMERO 13 E 14, QUADRA D SITUADO NO LOTEAMENTO DENOMINADO SANTO ANTONIO DO VALE VERDE ESTEVES 1º DISTRITO VALENÇA RJ

PROPRIETARIO E RESPONSAVEL TECNICO

PROPRIETARIO: SONIA ESTRELA DO VALE

RESPONSAVEL TECNICO: GILSON S MARINHO TEC. CFT : 2012587305 CRED. INCRA : WWXG

AREAS

LOTE 13

AREA: 3.813,137 m²

PERIMETRO: 325,7601

LOTE 14

AREA: 4.707,918 m²

PERIMETRO: 425,461

LOCALIZAÇÃO

APROVAÇAO

DATA	ESCALA	DESENHO	
25/07/2020	1/500	GILSON	LEVANTAMENTO TOPOGRAFICO CARLOS MIGUEL DE SOUZA CFMO 1092/86 BH–MG

A2 (594x420)